



NONIJ d.o.o. za projektiranje i geodetske usluge

VUKOVAR, LAVOSLAVA RUŽIČKE 10

tel.: 032 442 300 , fax.: 032 444 205

nonijdoo@gmail.com

OIB 45476787073

REPUBLIKA HRVATSKA
OSJEČKO-BARANJSKA ŽUPANIJA
GRAD OSIJEK

Katastarska općina: OSIJEK, MBR 320668

Broj katastarskog plana: 86

Broj elaborata iz
Zbirke GE:

k.o. OSIJEK

Investitor: MINISTARSTVO HRVATSKIH BRANITELJA, TRG NEVENKE TOPALUŠIĆ 1, ZAGREB, 10110 ZAGREB, OIB: 95131524528

ZA KATASTAR

GEODETSKI ELABORAT

za potrebe provođenje promjena u katastru zemljišta izrađen u svrhu:

- GE1 - dioba ili spajanje katastarskih čestica
- GE11 - evidentiranje, brisanje ili promjena podataka o zgradama ili drugim građevinama
- GE14 - evidentiranje stvarnog položaja pojedinačnih već evidentiranih katastarskih čestica

na k.č. 6004/1, 8935/1, 8935/15 u K.O. OSIJEK

Naziv predmeta: Geodetski elaborat diobe katastarskih čestica temeljem članka 25. stavak 3. Narodne novine broj 16/07, 152/08, 124/10, 56/13, 121/16 i 9/17

REPUBLIKA HRVATSKA
DRŽAVNA GEODETSKA UPRAVA
PODRUČNI URED ZA KATASTAR OSIJEK
ODJEL ZA KATASTAR NEKRETNINA OSIJEK

Klasa:

Ur. broj:

Potvrdio/la:

Izradio/la:
Kosanović Milan

Odgovorna osoba za obavljanje stručnih
geodetskih poslova:
Kosanović Milan

Odgovorna osoba pravne osobe
Davorin Kosanović

VUKOVAR, 04. 12. 2025.

Broj elaborata: 289/2025



NONIJ d.o.o. za projektiranje i geodetske usluge

VUKOVAR, LAVOSLAVA RUŽIČKE 10

tel.: 032 442 300 , fax.: 032 444 205

nonijdoo@gmail.com

OIB 45476787073

REPUBLIKA HRVATSKA
OSJEČKO-BARANJSKA ŽUPANIJA
GRAD OSIJEK

Katastarska općina: OSIJEK

Broj katastarskog plana: 86

Broj elaborata iz
Zbirke GE:

k.o. OSIJEK

Investitor: MINISTARSTVO HRVATSKIH BRANITELJA, TRG NEVENKE TOPALUŠIĆ 1, ZAGREB, 10110 ZAGREB, OIB: 95131524528

DIO ELABORATA ZA DOSTAVU U ZEMLJIŠNU KNJIGU

GEODETSKI ELABORAT

za potrebe provođenje promjena u katastru zemljišta izrađen u svrhu:

- GE1 - dioba ili spajanje katastarskih čestica
- GE11 - evidentiranje, brisanje ili promjena podataka o zgradama ili drugim građevinama
- GE14 - evidentiranje stvarnog položaja pojedinačnih već evidentiranih katastarskih čestica

na k.č. 6004/1, 8935/1, 8935/15 u K.O. OSIJEK

Naziv predmeta: Geodetski elaborat diobe katastarskih čestica temeljem članka 25. stavak 3. Narodne novine broj 16/07, 152/08, 124/10, 56/13, 121/16 i 9/17

REPUBLIKA HRVATSKA
DRŽAVNA GEODETSKA UPRAVA
PODRUČNI URED ZA KATASTAR OSIJEK
ODJEL ZA KATASTAR NEKRETNINA OSIJEK

Klasa:

Ur. broj:

Potvrdio/la:

Izradio/la:
Kosanović Milan

Odgovorna osoba za obavljanje stručnih
geodetskih poslova:
Kosanović Milan

Odgovorna osoba pravne osobe
Davorin Kosanović

VUKOVAR, 04. 12. 2025.

Broj elaborata: 289/2025

Sadržaj elaborata:

1.			NASLOVNA STRANICA			
	1.1		NASLOVNA STRANICA ZA KATASTAR	PDF	O	✓
	1.2		NASLOVNA STRANICA ZA ZEMLJIŠNU KNJIGU	PDF	O	✓
2.			SADRŽAJ			
	2.1		SADRŽAJ ZA KATASTAR	PDF	O	✓
	2.2		SADRŽAJ ZA ZEMLJIŠNU KNJIGU	PDF	O	✓
3.			SLUŽBENI PODACI			
	3.1		SLUŽBENI PODACI KATASTRA I ZEMLJIŠNE KNJIGE U RAZMJENSKOM FORMATU	GML	O	✓
	3.2		POTVRDA O IZDANIM PODACIMA	PDF	O	✓
	3.3		POTVRDA O KUĆNOM BROJU ZGRADE	PDF	+	
	3.4		POTVRDA REZERVACIJE BROJEVA KATASTARSKIH ČESTICA	PDF	+	
	3.5		POTVRDA O IDENTIFIKACIJI ČESTICA	PDF	/	
	3.6		ZEMLJIŠNOKNJIŽNA KOPIJA PLANA	ZIP	/	
	3.7		OSTALI SLUŽBENI PODACI	PDF	+	
4.			POPIS KOORDINATA			
	4.1		POPIS KOORDINATA	PDF	O	✓
	4.2		POPIS KOORDINATA - ZA ODRŽAVANJE	CSV	/	
5.			SKICA IZMJERE			
	5.1		SKICA IZMJERE PDF	PDF	O	
	5.2		SKICA IZMJERE DXF	DXF	O	✓
6.			ISKAZ POVRŠINA			
	6.1		ISKAZ POVRŠINA KATASTARSKO STANJE	PDF	O	✓
	6.2		ISKAZ POVRŠINA ZEMLJIŠNOKNJIŽNO STANJE	PDF	O	✓
	6.3		IDENTIFIKACIJA I IZJEDNAČENJE POVRŠINA	PDF	/	
7.			PRIJAVNI LIST I KOPIJA KATASTARSKOG PLANA ZA KATASTAR			
	7.1		PRIJAVNI LIST ZA KATASTAR	PDF	O	✓
	7.2		KOPIJA KATASTARSKOG PLANA SPP	PDF	O	
	7.3		KOPIJA KATASTARSKOG PLANA PNS	PDF	O	
	7.4		KOPIJA KATASTARSKOG PLANA - ZA ODRŽAVANJE	DXF	+	
8.			PRIJAVNI LIST I KOPIJA KATASTARSKOG PLANA ZA ZEMLJIŠNU KNJIGU			
	8.1		PRIJAVNI LIST ZA ZEMLJIŠNU KNJIGU	PDF	O	✓
	8.2		KOPIJA KATASTARSKOG PLANA (ZK OZNAKE ČESTICA) SPP	PDF	/	
	8.3		KOPIJA KATASTARSKOG PLANA (ZK OZNAKE ČESTICA) PNS	PDF	/	
	8.4		KOPIJA KATASTARSKOG PLANA (ZK OZNAKE ČESTICA)	DXF	/	
9.			NACRT NOVOG STANJA ZA KATASTAR I ZEMLJIŠNU KNJIGU U RAZMJENSKOM FORMATU			
	9.1		NACRT NOVOG STANJA ZA KATASTAR I ZEMLJIŠNU KNJIGU U RAZMJENSKOM FORMATU	GML	O	
10.			IZVJEŠĆE O IZRAĐENOM ELABORATU S PRILOZIMA			
	10.1		IZVJEŠĆE O IZRAĐENOM ELABORATU	PDF	O	
	a.		Izvešće o utvrđivanju međa i drugih granica te o novom razgraničenju			
	b.		Izvešće o zgradama i drugim građevinama			
	c.		Izvešće o terenskom uviđaju			
	d.		Tehničko izvješće			
	10.2		IZVJEŠĆE O IZRAĐENOM ELABORATU - PRILOG, OBAVIJESTI SUSJEDNE K.Č.	PDF	+	
	10.3		IZVJEŠĆE O IZRAĐENOM ELABORATU - PRILOG, POZIVI PREDMETNE K.Č.	PDF	+	
	10.4		IZVJEŠĆE O IZRAĐENOM ELABORATU - PRILOG, SUGLASNOSTI NOSITELJA PRAVA	PDF	+	
	10.5		IZVJEŠĆE O IZRAĐENOM ELABORATU - PRILOG, POVRATNICE	PDF	+	
	10.6		IZVJEŠĆE O IZRAĐENOM ELABORATU - PRILOG, POPIS K.Č.U POMORSKOM DOBRU	PDF	/	
	10.7		IZVJEŠĆE O IZRAĐENOM ELABORATU - PRILOG, POPIS K.Č.U VODNOM DOBRU	PDF	/	
	10.8		IZVJEŠĆE O IZRAĐENOM ELABORATU - PRILOG, OSTALO	PDF	+	
11.			DOKUMENT - TEMELJ ZA IZRADU ELABORATA			
	11.1		DOKUMENT - TEMELJ ZA IZRADU ELABORATA	PDF	O	
12.			POTVRDE O USKLAĐENOSTI			
	12.1		POTVRDE O USKLAĐENOSTI	PDF	/	

Napomena:

"O" označava obavezni dio elaborata, "+" označava dio elaborata koji nije obavezan, a "/" označava dio elaborata koji nije dozvoljen.

U posljednjoj koloni s "✓" označavaju se sastavni dijelovi elaborata koji se dostavljaju na pregled i potvrđivanje.

Sadržaj elaborata:

1.			NASLOVNA STRANICA			
	1.1		NASLOVNA STRANICA ZA ZEMLJIŠNU KNJIGU	PDF	O	✓
2.			SADRŽAJ			
	2.1		SADRŽAJ ZA ZEMLJIŠNU KNJIGU	PDF	O	✓
3.			KOPIJA KATASTARSKOG PLANA			
	3.1		KOPIJA KATASTARSKOG PLANA SPP	PDF	O	
	3.2		KOPIJA KATASTARSKOG PLANA PNS	PDF	O	
4.			PRIJAVNI LIST I KOPIJA KATASTARSKOG PLANA ZA ZEMLJIŠNU KNJIGU			
	4.1		PRIJAVNI LIST ZA ZEMLJIŠNU KNJIGU	PDF	O	✓
	4.2		KOPIJA KATASTARSKOG PLANA (ZK OZNAKE ČESTICA) SPP	PDF	/	
	4.3		KOPIJA KATASTARSKOG PLANA (ZK OZNAKE ČESTICA) PNS	PDF	/	
5.			OSTALA DOKUMENTACIJA POTREBNA ZA PROVEDBU U ZEMLJIŠNOJ KNJIZI	PDF	+	

Napomena:

"O" označava obavezni dio elaborata, "+" označava dio elaborata koji nije obavezan, a "/" označava dio elaborata koji nije dozvoljen.

U posljednjoj koloni s "✓" označavaju se sastavni dijelovi elaborata koji se dostavljaju na pregled i potvrđivanje.

Kopije katastarskog plana 3.1 i 3.2 prilažu se prijavnom listu za zemljišnu knjigu kada se podaci zemljišne knjige održavaju temeljem katastarskog plana koji je službeni dio katastarskog operata (istovjetno KT i ZK stanje).

Kopije katastarskog plana 4.2 i 4.3 prilažu se prijavnom listu za zemljišnu knjigu kada se podaci zemljišne knjige održavaju temeljem katastarskog plana koji nije službeni dio katastarskog operata (dvostruko KT i ZK stanje).



REPUBLIKA HRVATSKA
DRŽAVNA GEODETSKA UPRAVA
PODRUČNI URED ZA KATASTAR OSIJEK

OSS BROJ ZAHTJEVA: 3404376/2025

Datum zahtjeva: 08.12.2025 06:50:27

PODRUČNI URED ZA KATASTAR OSIJEK povodom zahtjeva broj 3404376/2025 zaprimljenog putem OSS-a za:

- NONIJ d.o.o. za projektiranje i geodetske usluge, OIB: 45476787073

izdaju se sljedeći podaci:

- Izvoz iz geodetsko-tehničkog dijela katastarskog operata:
K.o.: OSIJEK, katastarske čestice: 3969, 4320/2, 4346, 4347/1, 5035/1, 5035/2, 6002/1, 6002/2, 6004/1, 6004/2, 6004/3, 6004/4, 6005, 6006, 6145, 6149/2, 6149/3, 6149/7, 6149/8, 6149/11, 6149/12, 6150, 6151/1, 6151/3, 6152/2, 6156/1, 6156/3, 6156/4, 6156/5, 6156/6, 6156/7, 6156/8, 8931/1, 8934/1, 8934/2, 8934/3, 8935/1, 8935/2, 8935/3, 8935/4, 8935/5, 8935/6, 8935/7, 8935/8, 8935/9, 8935/15, 8935/16, 8935/19, 8936/13, 8936/15, 8936/16, 8936/17, 8946/1, 8946/2, 8946/3, 8946/4, 8946/5, 8946/6, 8946/7, 8946/8, 8946/9, 8946/37, 8946/38, 8946/39, 8946/40, 8946/41, 8946/42, 8946/43, 8946/44, 8946/45, 8946/49, 8950/1, 11695, 11696. Broj čestica: 74.

Preuzeti podaci bit će korišteni isključivo u svrhu: Izrada geodetskih elaborata.

Navedeni podaci izdaju se u prije navedene svrhe te se u druge svrhe ne smiju uporabiti. Korisnik se obaveza da će izdane podatke upotrebljavati isključivo za odobrenu svrhu i na odobreni način, sukladno čl. 16. Pravilnika o određivanju visine stvarnih troškova uporabe podataka dokumentacije državne izmjere i katastra nekretnina (»Narodne novine«, br. 59/2018).

Svako umnožavanje, davanje dobivenih podataka na uporabu drugim osobama kao i uporaba istih u druge svrhe osim za svrhu za koju su izdani, kažnjivo u smislu čl. 183. Zakona o državnoj izmjeri i katastru nekretnina (»Narodne novine«, br. 112/18).



Kontrolni broj: 35869670adf2e8a

Skeniranjem QR koda navedenog na ovom elektroničkom zapisu možete provjeriti točnost podataka. Isto možete učiniti i na internet adresi <http://oss.uredjenazemlja.hr/public/checkDocument.jsp> unosom kontrolnog broja. U oba slučaja sustav će prikazati izvornik ovog dokumenta. U slučaju da je ovaj dokument identičan prikazanom izvorniku u digitalnom obliku, Državna geodetska uprava potvrđuje točnost dokumenta i stanje podataka u trenutku izrade isprave.



REPUBLIKA HRVATSKA
DRŽAVNA GEODETSKA UPRAVA
PODRUČNI URED ZA KATASTAR
OSIJEK

BR. ZAHTJEVA: 3438066/2025

POTVRDA REZERVACIJE BROJEVA KATASTARSKIH ČESTICA

Područni ured za katastar Osijek temeljem zahtjeva NONIJ d.o.o. za projektiranje i geodetske usluge, Lavoslava Ružičke 10, 32000 Vukovar, OIB: 45476787073 potvrđuje rezervaciju sljedećih brojeva/podbrojeva katastarskih čestica:

Podbrojevi katastarskih čestica		
Katastarska općina	Broj katastarske čestice	Podbroj katastarske čestice
OSIJEK(320668)	6004	5

Podbrojevi katastarskih čestica za zemljišnu knjigu		
Glavna knjiga	Broj katastarske čestice	Podbroj katastarske čestice
OSIJEK (320668)	6004	5

Ova potvrda izdaje se u svrhu Izrada geodetskih elaborata i u druge svrhe se ne smije upotrijebiti.

Sukladno Zakonu o upravnim pristojbama (»Narodne novine«, br. 115/16) te Uredbi o tarifi upravnih pristojbi (»Narodne novine«, br. 92/21 i 93/21), upravna pristojba po Tar. Br. 1. ne naplaćuje se.



Kontrolni broj: 359421182b691d8

Skeniranjem QR koda navedenog na ovom elektroničkom zapisu možete provjeriti točnost podataka. Isto možete učiniti i na internet adresi <http://oss.uredjenazemlja.hr/public/checkDocument.jsp> unosom kontrolnog broja. U oba slučaja sustav će prikazati izvornik ovog dokumenta. U slučaju da je ovaj dokument identičan prikazanom izvorniku u digitalnom obliku, Državna geodetska uprava potvrđuje točnost dokumenta i stanje podataka u trenutku izrade isprave.



REPUBLIKA HRVATSKA
DRŽAVNA GEODETSKA UPRAVA
PODRUČNI URED ZA KATASTAR
OSIJEK

BR. ZAHTJEVA: 3274742/2025

POTVRDA REZERVACIJE BROJEVA KATASTARSKIH ČESTICA

Područni ured za katastar Osijek temeljem zahtjeva NONIJ d.o.o. za projektiranje i geodetske usluge, Lavoslava Ružičke 10, 32000 Vukovar, OIB: 45476787073 potvrđuje rezervaciju sljedećih brojeva/podbrojeva katastarskih čestica:

Podbrojevi katastarskih čestica		
Katastarska općina	Broj katastarske čestice	Podbroj katastarske čestice
OSIJEK(320668)	8935	20

Podbrojevi katastarskih čestica za zemljišnu knjigu		
Glavna knjiga	Broj katastarske čestice	Podbroj katastarske čestice
OSIJEK (320668)	8935	20

Ova potvrda izdaje se u svrhu ishođenja akata prostornog uređenja i u druge svrhe se ne smije upotrijebiti.

Sukladno Zakonu o upravnim pristojbama (»Narodne novine«, br. 115/16) te Uredbi o tarifi upravnih pristojbi (»Narodne novine«, br. 92/21 i 93/21), upravna pristojba po Tar. Br. 1. ne naplaćuje se.



Kontrolni broj: 3559019344c276b

Skeniranjem QR koda navedenog na ovom elektroničkom zapisu možete provjeriti točnost podataka. Isto možete učiniti i na internet adresi <http://oss.uredjenazemlja.hr/public/checkDocument.jsp> unosom kontrolnog broja. U oba slučaja sustav će prikazati izvornik ovog dokumenta. U slučaju da je ovaj dokument identičan prikazanom izvorniku u digitalnom obliku, Državna geodetska uprava potvrđuje točnost dokumenta i stanje podataka u trenutku izrade isprave.



NONIJ d.o.o.

za projektiranje i geodetske usluge

Lavoslava Ružičke 10, 32 000 Vukovar
e-mail: nonijdoo@gmail.com
IBAN: HR19 2360 0001 1021 22758
OIB 45476787073

Tel. 032-442-300
Tel. 098-346-082
tel/faks 032-444-205




Investitor:
Ministarstvo hrvatskih branitelja
Trg Nevenke Topalušić 1, 10000 Zagreb
OIB: 95131524528

Katastarska općina: OSIJEK
MBR: 320668
Detaljni list: 68

SKICA IZMJERE

Mjerilo 1:500

- ① 1/1 REPUBLIKA HRVATSKA, MINISTARSTVO DRŽAVNE IMOVINE, Ulica Ivana Dežmana 10, Zagreb (VLASNIK), OIB: 95555881478
② 1/1 REPUBLIKA HRVATSKA, JAVNO DOBRO U OPĆOJ UPORABI S
PRAVOM UPRAVLJANJA HŽ INFRASTRUKTURA DOO,
A. MIHANOVIĆA 12, 10110 ZAGREB (VLASNIK), OIB: 39901919995
③ 1/1 GRAD OSIJEK, FRANJE KUHAČA 9, Osijek (VLASNIK), OIB: 30050049642

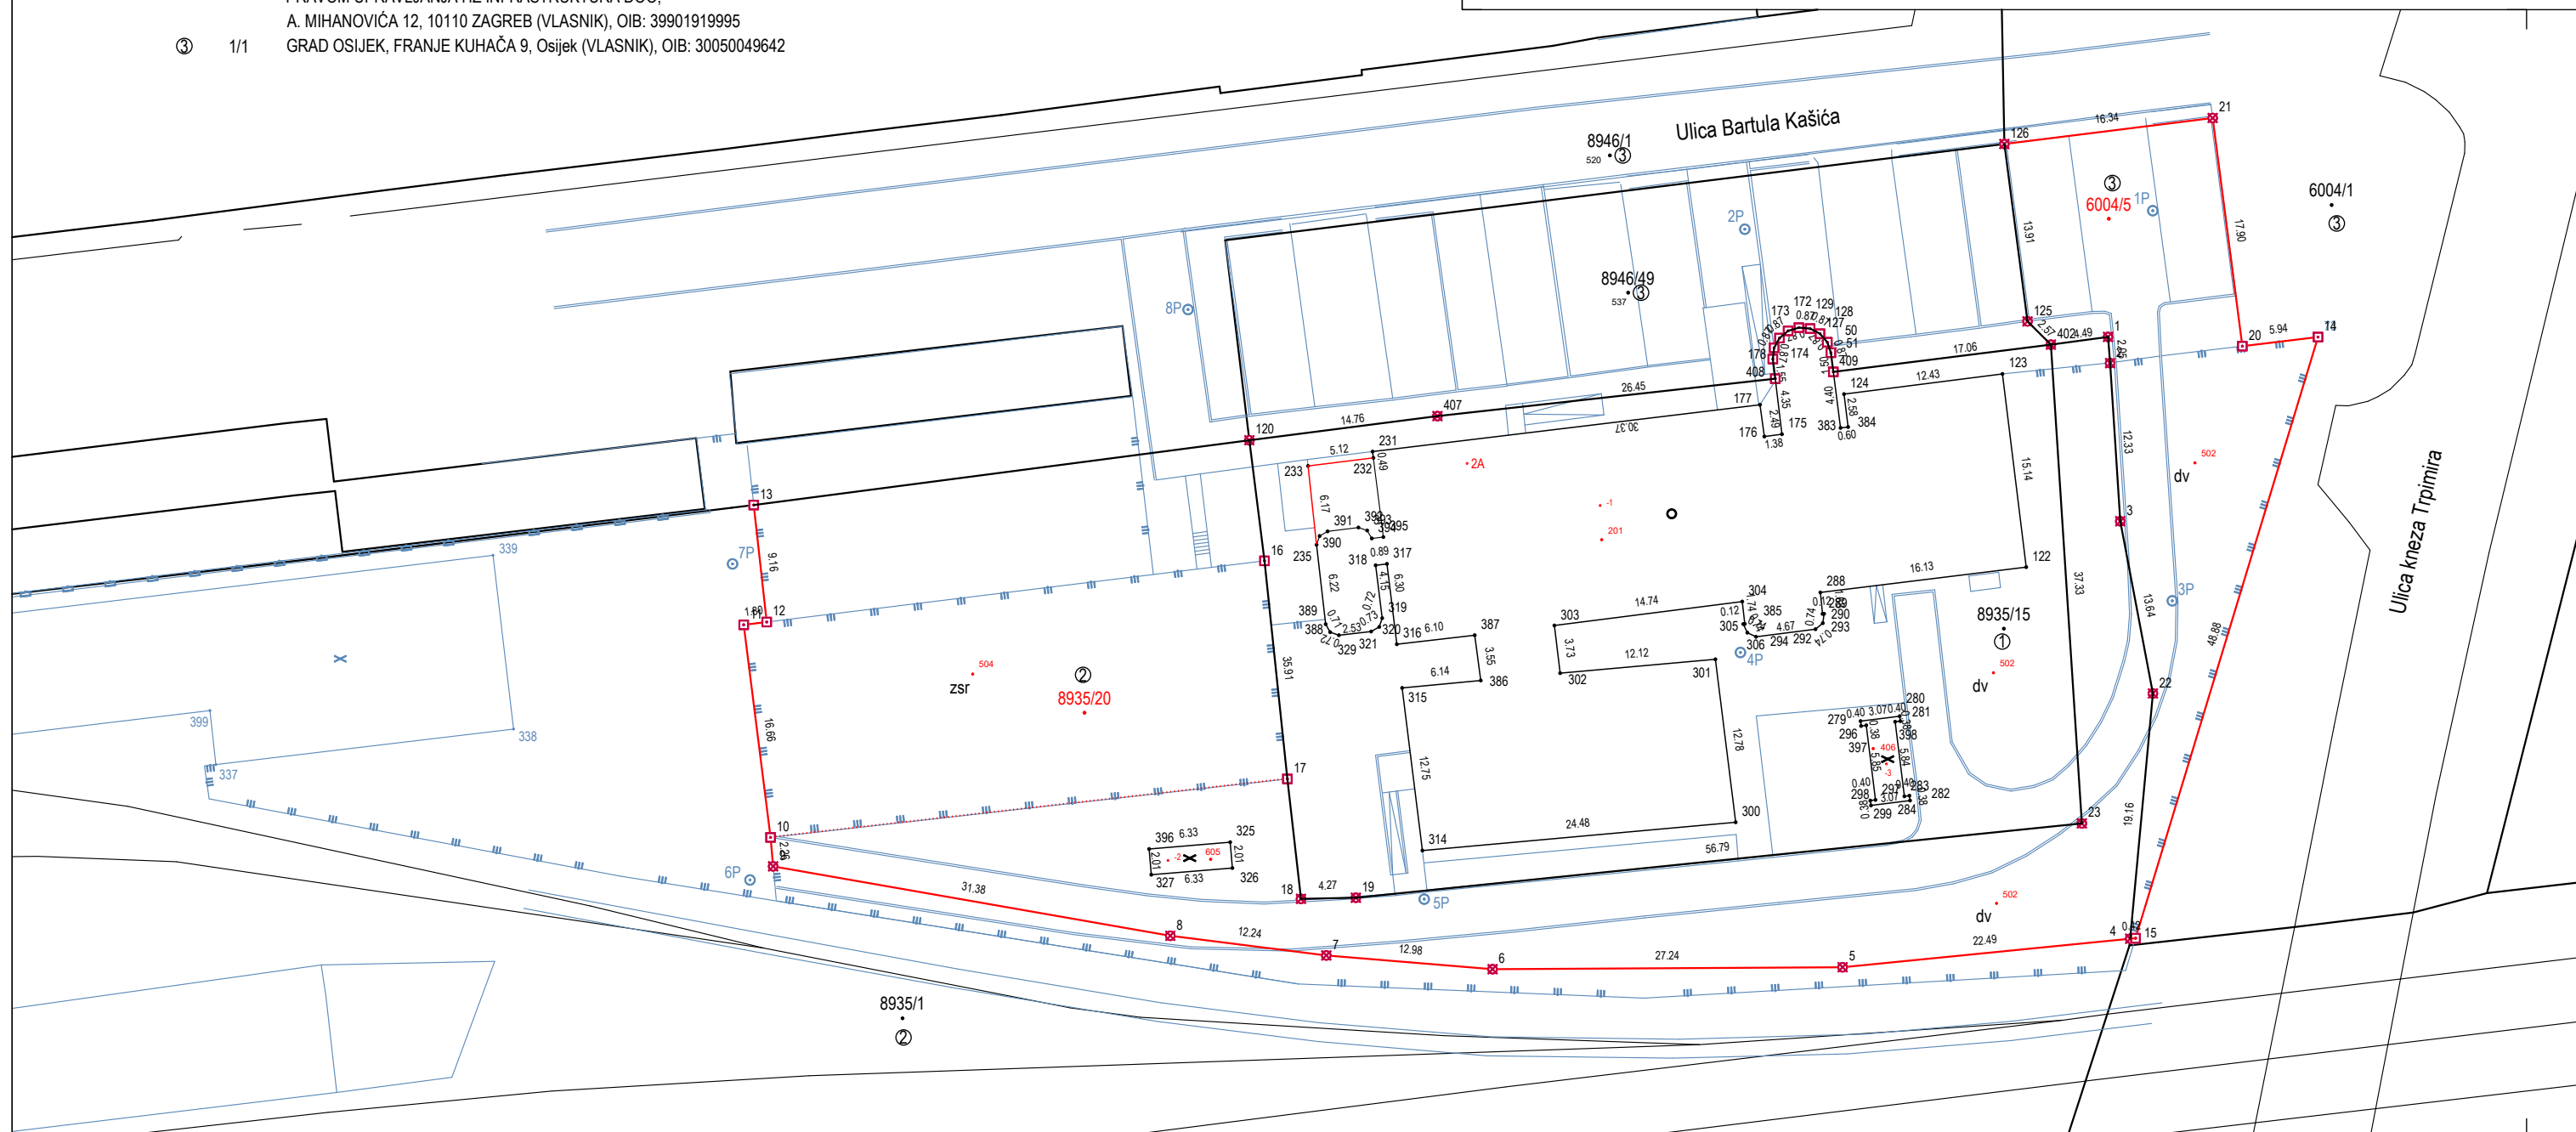

Izradio:
Davorin Kosanović mast.ing.geod.
Vukovar, prosinac 2025
Broj elaborata: 289/2024

Odgovorna osoba za obavljanje stručnih geodetskih poslova:
Milan Kosanović, ovl. inž. geod.

K.o. OSIJEK

POPIS KOORDINATA

Broj točke	E koordinata HTRS96/TM (m)	N koordinata HTRS96/TM (m)	Visina terena HVR571 (m)	Visina voda HVR571 (m)	Vrsta točke	Stabilizacija točke	Nastanak točke	Broj elaborata	E koordinata za održavanje katastarskog plana HTRS96/TM (m)	N koordinata za održavanje katastarskog plana HTRS96/TM (m)
1	2	3	4	5	6	7	8	9	10	11
TOČKE TEMELJEM KOJIH ĆE SE IZVRŠITI PROMJENA U KATASTARSKOM OPERATU										
1	671345.13	5048348.96	0.00		21	1	6	-99	671345.13	5048348.96
2	671345.29	5048346.92	0.00		21	1	6	-99	671345.29	5048346.92
3	671346.08	5048334.62	0.00		21	1	6	-99	671346.08	5048334.62
4	671346.85	5048302.14	0.00		21	1	6	-99	671346.85	5048302.14
5	671324.47	5048299.92	0.00		21	1	6	-99	671324.47	5048299.92
6	671297.23	5048299.77	0.00		21	1	6	-99	671297.23	5048299.77
7	671284.29	5048300.84	0.00		21	1	6	-99	671284.29	5048300.84
8	671272.15	5048302.37	0.00		21	1	6	-99	671272.15	5048302.37
9	671241.24	5048307.77	0.00		21	1	6	-99	671241.24	5048307.77
10	671241.04	5048310.02	0.00		21	9	6	-99	671241.04	5048310.02
11	671238.95	5048326.56	0.00		21	9	6	-99	671238.95	5048326.56
12	671240.74	5048326.78	0.00		21	9	6	-99	671240.74	5048326.78
13	671239.73	5048335.88	0.00		21	9	6	-99	671239.73	5048335.88
14	671361.47	5048348.95	0.00		21	9	6	-99	671361.47	5048348.95
15	671347.27	5048302.18	0.00		21	9	6	-99	671347.27	5048302.18
16	671279.48	5048331.54	0.00		21	9	6	-99	671279.48	5048331.54
17	671281.26	5048314.57	0.00		21	9	6	-99	671281.26	5048314.57
18	671282.32	5048305.24	0.00		21	1	6	-99	671282.32	5048305.24
19	671286.59	5048305.33	0.00		21	1	6	-99	671286.59	5048305.33
20	671355.58	5048348.24	0.00		21	9	6	-99	671355.58	5048348.24
21	671353.27	5048365.99	0.00		21	1	6	-99	671353.27	5048365.99
22	671348.62	5048321.22	0.00		21	1	6	-99	671348.62	5048321.22
23	671343.09	5048311.11	0.00		21	1	6	-99	671343.09	5048311.11
50	671323.28	5048348.55	0.00		23	9	5	-99	671323.28	5048348.55
51	671323.56	5048347.73	0.00		23	9	5	-99	671323.56	5048347.73
120	671278.30	5048340.92	0.00		21	1	6	-99	671278.30	5048340.92

Broj točke	E koordinata HTRS96/TM (m)	N koordinata HTRS96/TM (m)	Visina terena HVR571 (m)	Visina voda HVR571 (m)	Vrsta točke	Stabilizacija točke	Nastanak točke	Broj elaborata	E koordinata za održavanje katastarskog plana HTRS96/TM (m)	N koordinata za održavanje katastarskog plana HTRS96/TM (m)
1	2	3	4	5	6	7	8	9	10	11
122	671338.76	5048331.05	0.00		31	9	5	-99	671338.76	5048331.05
123	671336.91	5048346.08	0.00		31	9	5	-99	671336.91	5048346.08
124	671324.58	5048344.51	0.00		31	9	5	-99	671324.58	5048344.51
125	671338.86	5048350.17	0.00		21	1	6	-99	671338.86	5048350.17
126	671337.06	5048363.97	0.00		21	1	6	-99	671337.06	5048363.97
127	671322.71	5048349.21	0.00		23	9	5	-99	671322.71	5048349.21
128	671321.94	5048349.61	0.00		23	9	5	-99	671321.94	5048349.61
129	671321.07	5048349.68	0.00		23	9	5	-99	671321.07	5048349.68
172	671320.23	5048349.43	0.00		23	9	5	-99	671320.23	5048349.43
173	671319.56	5048348.87	0.00		23	9	5	-99	671319.56	5048348.87
174	671319.14	5048348.11	0.00		23	9	5	-99	671319.14	5048348.11
175	671319.75	5048341.39	0.00		31	9	5	-99	671319.75	5048341.39
176	671318.38	5048341.21	0.00		31	9	5	-99	671318.38	5048341.21
177	671318.04	5048343.68	0.00		31	9	5	-99	671318.04	5048343.68
178	671319.04	5048347.24	0.00		23	9	5	-99	671319.04	5048347.24
231	671287.89	5048340.04	0.00		31	9	5	-99	671287.89	5048340.04
232	671287.95	5048339.55	0.00		31	9	5	-99	671287.95	5048339.55
233	671282.87	5048338.92	0.00		31	9	5	-99	671282.87	5048338.92
235	671283.53	5048332.79	0.00		31	9	5	-99	671283.53	5048332.79
279	671325.87	5048319.07	0.00		31	9	5	-99	671325.87	5048319.07
280	671328.91	5048319.45	0.00		31	9	5	-99	671328.91	5048319.45
281	671328.96	5048319.07	0.00		31	9	5	-99	671328.96	5048319.07
282	671329.67	5048313.27	0.00		31	9	5	-99	671329.67	5048313.27
283	671329.28	5048313.22	0.00		31	9	5	-99	671329.28	5048313.22
284	671329.72	5048312.89	0.00		31	9	5	-99	671329.72	5048312.89
288	671322.74	5048329.08	0.00		31	9	5	-99	671322.74	5048329.08
289	671322.91	5048327.41	0.00		31	9	5	-99	671322.91	5048327.41
290	671323.03	5048327.42	0.00		31	9	5	-99	671323.03	5048327.42
292	671322.36	5048326.22	0.00		31	9	5	-99	671322.36	5048326.22
293	671322.93	5048326.69	0.00		31	9	5	-99	671322.93	5048326.69
294	671317.73	5048325.63	0.00		31	9	5	-99	671317.73	5048325.63
296	671325.91	5048318.69	0.00		31	9	5	-99	671325.91	5048318.69

Broj točke	E koordinata HTRS96/TM (m)	N koordinata HTRS96/TM (m)	Visina terena HVR571 (m)	Visina voda HVR571 (m)	Vrsta točke	Stabilizacija točke	Nastanak točke	Broj elaborata	E koordinata za održavanje katastarskog plana HTRS96/TM (m)	N koordinata za održavanje katastarskog plana HTRS96/TM (m)
1	2	3	4	5	6	7	8	9	10	11
297	671327.03	5048312.94	0.00		31	9	5	-99	671327.03	5048312.94
298	671326.63	5048312.89	0.00		31	9	5	-99	671326.63	5048312.89
299	671326.68	5048312.51	0.00		31	9	5	-99	671326.68	5048312.51
300	671316.15	5048311.20	0.00		31	9	5	-99	671316.15	5048311.20
301	671314.57	5048323.88	0.00		31	9	5	-99	671314.57	5048323.88
302	671302.49	5048322.80	0.00		31	9	5	-99	671302.49	5048322.80
303	671302.04	5048326.51	0.00		31	9	5	-99	671302.04	5048326.51
304	671316.66	5048328.37	0.00		31	9	5	-99	671316.66	5048328.37
305	671316.74	5048326.62	0.00		31	9	5	-99	671316.74	5048326.62
306	671317.06	5048325.95	0.00		31	9	5	-99	671317.06	5048325.95
314	671291.77	5048309.00	0.00		31	9	5	-99	671291.77	5048309.00
315	671290.19	5048321.65	0.00		31	9	5	-99	671290.19	5048321.65
316	671289.78	5048325.05	0.00		31	9	5	-99	671289.78	5048325.05
317	671289.01	5048331.30	0.00		31	9	5	-99	671289.01	5048331.30
318	671288.13	5048331.19	0.00		31	9	5	-99	671288.13	5048331.19
319	671288.64	5048327.08	0.00		31	9	5	-99	671288.64	5048327.08
320	671288.41	5048326.40	0.00		31	9	5	-99	671288.41	5048326.40
321	671287.78	5048326.04	0.00		31	9	5	-99	671287.78	5048326.04
325	671276.81	5048309.65	0.00		31	9	5	-99	671276.81	5048309.65
326	671276.98	5048307.64	0.00		31	9	5	-99	671276.98	5048307.64
327	671270.67	5048307.12	0.00		31	9	5	-99	671270.67	5048307.12
329	671285.27	5048325.75	0.00		31	9	5	-99	671285.27	5048325.75
383	671324.31	5048341.88	0.00		31	9	5	-99	671324.31	5048341.88
384	671324.90	5048341.95	0.00		31	9	5	-99	671324.90	5048341.95
385	671316.86	5048326.63	0.00		31	9	5	-99	671316.86	5048326.63
386	671296.31	5048322.23	0.00		31	9	5	-99	671296.31	5048322.23
387	671295.84	5048325.75	0.00		31	9	5	-99	671295.84	5048325.75
388	671284.59	5048325.99	0.00		31	9	5	-99	671284.59	5048325.99
389	671284.24	5048326.61	0.00		31	9	5	-99	671284.24	5048326.61
390	671283.77	5048333.47	0.00		33	9	5	-99	671283.77	5048333.47
391	671284.39	5048333.83	0.00		33	9	5	-99	671284.39	5048333.83
392	671286.79	5048334.13	0.00		33	9	5	-99	671286.79	5048334.13

Broj točke	E koordinata HTRS96/TM (m)	N koordinata HTRS96/TM (m)	Visina terena HVRS71 (m)	Visina voda HVRS71 (m)	Vrsta točke	Stabilizacija točke	Nastanak točke	Broj elaborata	E koordinata za održavanje katastarskog plana HTRS96/TM (m)	N koordinata za održavanje katastarskog plana HTRS96/TM (m)
1	2	3	4	5	6	7	8	9	10	11
393	671287.47	5048333.90	0.00		33	9	5	-99	671287.47	5048333.90
394	671287.83	5048333.28	0.00		33	9	5	-99	671287.83	5048333.28
395	671288.73	5048333.39	0.00		33	9	5	-99	671288.73	5048333.39
396	671270.50	5048309.12	0.00		31	9	5	-99	671270.50	5048309.12
397	671326.31	5048318.74	0.00		31	9	5	-99	671326.31	5048318.74
398	671328.56	5048319.02	0.00		31	9	5	-99	671328.56	5048319.02
402	671340.68	5048348.36	0.00		21	1	6	-99	671340.68	5048348.36
407	671292.94	5048342.80	0.00		21	1	6	-99	671292.94	5048342.80
408	671319.23	5048345.71	0.00		23	9	5	-99	671319.23	5048345.71
409	671323.75	5048346.24	0.00		23	9	5	-99	671323.75	5048346.24
POMOĆNE TOČKE										
1P	671348.61	5048358.78	89.53		13	6	6			
2P	671316.86	5048357.34	89.38		13	6	6			
3P	671350.13	5048328.43	89.47		13	6	6			
4P	671316.52	5048324.41	89.60		13	6	6			
5P	671291.91	5048305.22	89.45		13	6	6			
6P	671239.44	5048306.71	89.91		13	6	6			
7P	671238.08	5048331.30	89.64		13	6	6			
8P	671273.53	5048351.09	89.34		13	6	6			
OSTALE TOČKE										
Nema ostalih točaka										

ISKAZ POVRŠINA

(katastarsko stanje)

[illegible]

STARO STANJE					NOVO STANJE				
K.č.	Pk m ²	Pt m ²	Izmjera	Mjerilo	K.č.	Način rač.	Izrač. pov. m ²	Pk nova m ²	Mjerilo
Površine katastarskih čestica koje se postupno prilagođavaju katastru nekretnina u novom stanju izračunate su iz izvornih podataka (koordinata lomnih točaka međa) dobivenih na temelju terenskih mjerenja (čl.35. Pravilnika o katastru zemljišta, NN 84/2007, 148/2009) kada je uz katastarske čestice naveden način računanja M.KOORD, a izvorno mjerilo ima vrijednost "1". Navedeno se odnosi na k.č.: 6004/5, 8935/15, 8935/20 . Kada katastarske čestice iz dosadašnjeg stanja cijela prelazi u katastar nekretnina i kada je razlika u površini između površine Pk upisane u knjižni dio katastarskog operata i Pm površine izračunate iz mjerenih koordinata unutar razlike dozvoljene u čl. 93. <i>Zakona o državnoj izmjeri i katastru nekretnina</i> ("Narodne novine" broj 112/18,39/22,152/24) te se promjene ne smatraju promjenom sastava zemljišnoknjižnog tijela. Katastarske čestice koje cijele prelaze u katastar nekretnina su: 8935/15 . Razlika između površine Pk upisane u knjižni dio katastarskog operata i površine Pt izračunate iz DKP-a veća od Δ dopkt (dopuštenog odstupanja za dvostruka mjerenja) u dosadašnjem stanju, nastala je prilikom provođenja katastarske izmjere odnosno tehničke reambulacije, izrade katastarskog operata ili u okviru izrade i provođenja pojedinih elaborata. Uvidom u arhivu katastarskog ureda nije utvrđen uzrok pogreške te se ona prenosi na katastarsku česticu u novom stanju koja ostaje izvan područja mjerenih podataka i čija površina je izračunata dopunom. Ova razlika će se ispraviti kada katastarske čestice budu obuhvaćene terenskim mjerenjima. Razlika Pk-Pt je veća od Δ dopkt za k.č.: 8935/1, a katastarske čestice koje sadrže pogrešku su: 8935/1 . Kada katastarske čestice iz dosadašnjeg stanja cijele prelaze u katastar nekretnina i kada je razlika u površini između površine Pk upisane u knjižni dio katastarskog operata i Pm površine izračunate iz mjerenih koordinata izvan razlike dozvoljene u čl. 93. <i>Zakona o državnoj izmjeri i katastru nekretnina</i> ("Narodne novine" broj 112/18,39/22,152/24) te kada uvidom u arhivu katastarskog ureda nije utvrđen uzrok razlike, smatra se da se radi o gruboj pogrešci u osnivanju i održavanju katastra iz stavka 3. čl. 93. <i>Zakona o državnoj izmjeri i katastru nekretnina</i> ("Narodne novine" broj 112/18,39/22,152/24) koja se ovim elaboratom ispravlja prema stanju utvrđenom terenskim mjerenjima. Grube pogreške ispravljaju se za k.č.: <i>III</i> .									

ISKAZ POVRŠINA
(zemljišnoknjižno stanje)

STARO STANJE				NOVO STANJE			
K.č.	Pk	Izmjera	Mjerilo	K.č.	Način rač.	Pk nova	Mjerilo
6004/1 (ZKU 22091)	62 12	GK	1000	6004/1 6004/5	DOPUNOM M.KOORD.	56 03 6 09	1000 1
	62 12	GK				62 12	
							Δ dop Izmjera
							310.60
8935/1 (ZKU 21279)	16 89 41	GK	1000	8935/1 8935/20	DOPUNOM M.KOORD.	16 68 67 20 74	1000 1
	16 89 41	GK				16 89 41	
							Δ dop Izmjera
							8447.05
8935/15 (ZKU 18763)	22 76	GK	1000	8935/15	M.KOORD.	22 90	1
	22 76	GK				22 90	
							Δ dop Izmjera
							113.80
					Δ Pk-Pm:	-14.00	113.80
					Σ k.č. u PMP (M.KOORD.): PMP (M.KOORD.): ΔΣ+- =	4973 4972.8201 -0.1799	
Σ(Σ) = ΔΣ+- =	17 74 29 -14				Σ(Σ) =	17 74 43	

Broj:

OPĆINSKI SUD U OSIJEKU
ZEMLJIŠNOKNJIŽNI ODJEL OSIJEK

Katastarska općina: **OSIJEK**

PODRUČNI URED ZA KATASTAR OSIJEK
ODJEL ZA KATASTAR NEKRETNINA OSIJEK

Prijavni list sastavljen: prosinac 2025

PRIJAVNI LIST

ZA KATASTAR

Investitor: MINISTARSTVO HRVATSKIH BRANITELJA
TRG NEVENKE TOPALUŠIĆ 1, ZAGREB, 10110 ZAGREB
OIB: 95131524528

Izradio/la:
Kosanović Milan

Odgovorna osoba za obavljanje stručnih geodetskih poslova:
Kosanović Milan

DOSADAŠNJE STANJE

Redni broj	Broj posjedovnog lista	Dio ili udio dijela	Prezime i ime odnosno tvrtka ili naziv upisane osobe Prebivalište odnosno sjedište, ulica i kućni broj upisane osobe OIB	Suvlas. dio na dijelu	Broj katastar. čestice	Adresa katastarske čestice (naziv rudine, ulice, trga i sl.)	Način uporabe katastarske čestice Način uporabe zgrade, adresa zgrade Naziv zgrade Pravo građenja	Površina katastarske čestice ha a m²	Posebni pravni režimi
1	2	3	4	5	6	7	8	9	
1	24667	1/1	JAVNO DOBRO U OPĆOJ UPORABI S PRAVOM VLASNIŠTVA ZA KORIST GRADA OSIJEKA, Osijek, Franje Kuhača 9 (VLASNIK) OIB: 30050049642		6004/1	ULICA KNEZA TRPIMIRA	ULICA	62 12	
								62 12	
2	22883	1/1	REPUBLIKA HRVATSKA, JAVNO DOBRO U OPĆOJ UPORABI S PRAVOM UPRAVLJANJA HŽ INFRASTRUKTURA DOO, A. MIHANOVIĆA 12, 10110 ZAGREB (VLASNIK) OIB: 39901919995		8935/1	Trg Lavoslava Ružičke 2, Vrbaska 3E,3F	ŽELJ.STANICA	16 89 41	
								16 89 41	
3	20686	1/1	REPUBLIKA HRVATSKA, MINISTARSTVO DRŽAVNE IMOVINE, Zagreb, Ulica Ivana Dežmana 10 (VLASNIK) OIB: 95555881478		8935/15	BARTULA KAŠIĆA	POSLOVNA ZGRADA, BARTULA KAŠIĆA 2/A	11 44	
							DVORIŠTE	11 24	
							ZGRADA	08	

NOVO STANJE											
Broj posjedovnog lista	Dio ili udio dijela	Prezime i ime odnosno tvrtka ili naziv upisane osobe Prebivalište odnosno sjedište, ulica i kućni broj upisane osobe OIB	Suvlas. dio na dijelu	Broj katastar. čestice	Broj detalj. lista	Adresa katastarske čestice (naziv rudine, ulice, trga i sl.)	Način uporabe katastarske čestice Način uporabe zgrade, adresa zgrade Naziv zgrade Pravo građenja	Površina katastarske čestice ha a m²	Posebni pravni režimi	Z.K. podaci	
										Broj katastarske čestice	Broj ZK uloška
10	11	12	13	14	15	16	17	18		19	20
2466 7	1/1	JAVNO DOBRO U OPĆOJ UPORABI S PRAVOM VLASNIŠTVA ZA KORIST GRADA OSIJEKA, Osijek, Franje Kuhača 9 (VLASNIK) OIB: 30050049642		6004/1	68	OSIJEK, ULICA KNEZA TRPIMIRA	ULICA	56 03			
2466 7	1/1	JAVNO DOBRO U OPĆOJ UPORABI S PRAVOM VLASNIŠTVA ZA KORIST GRADA OSIJEKA, Osijek, Franje Kuhača 9 (VLASNIK) OIB: 30050049642		6004/5	68	OSIJEK, ULICA KNEZA TRPIMIRA	DVORIŠTE	56 03 6 09		6004/5	22091
								6 09			
2288 3	1/1	REPUBLIKA HRVATSKA, JAVNO DOBRO U OPĆOJ UPORABI S PRAVOM UPRAVLJANJA HŽ INFRASTRUKTURA DOO, A. MIHANOVIĆA 12, 10110 ZAGREB (VLASNIK) OIB: 39901919995		8935/1	68	Trg Lavoslava Ružičke 2, Vrbaska 3E,3F	ŽELJ.STANICA	16 68 67			
2288 3	1/1	REPUBLIKA HRVATSKA, JAVNO DOBRO U OPĆOJ UPORABI S PRAVOM UPRAVLJANJA HŽ INFRASTRUKTURA DOO, A. MIHANOVIĆA 12, 10110 ZAGREB (VLASNIK) OIB: 39901919995		8935/20	68	OSIJEK, ULICA BARTULA KAŠIĆA	TRAFOSTANICA	16 68 67 13		8935/2 0	21279
							DVORIŠTE	10 13			
							ZEMLJIŠTE ZA SPORT I REKREACIJU	10 48			
								20 74			
2068 6	1/1	REPUBLIKA HRVATSKA, MINISTARSTVO DRŽAVNE IMOVINE, Zagreb, Ulica Ivana Dežmana 10 (VLASNIK) OIB: 95555881478		8935/15	68	BARTULA KAŠIĆA	POSLOVNA ZGRADA, OSIJEK, ULICA BARTULA KAŠIĆA 2A	11 80		8935/1 5	18763
							POMOĆNA ZGRADA	16			
							DVORIŠTE	10 94			

DOSADAŠNJE STANJE

Redni broj	Broj posjedovnog lista	Dio ili udio dijela	Prezime i ime odnosno tvrtka ili naziv upisane osobe Prebivalište odnosno sjedište, ulica i kućni broj upisane osobe OIB	Suvlas. dio na dijelu	Broj katastar. čestice	Adresa katastarske čestice (naziv rudine, ulice, trga i sl.)	Način uporabe katastarske čestice Način uporabe zgrade, adresa zgrade Naziv zgrade Pravo građenja	Površina katastarske čestice ha a m ²	Posebni pravni režimi
1	2	3	4	5	6	7	8	9	
								22 76	
								$\Sigma(\Sigma)=$	17 74 29
								$\Delta(\Sigma)+-=$	-14

NOVO STANJE

Broj posjedovnog lista	Dio ili udio dijela	Prezime i ime odnosno tvrтка ili naziv upisane osobe Prebivalište odnosno sjedište, ulica i kućni broj upisane osobe OIB	Suvlas. dio na dijelu	Broj katastar. čestice	Broj detalj. lista	Adresa katastarske čestice (naziv rudine, ulice, trga i sl.)	Način uporabe katastarske čestice Način uporabe zgrade, adresa zgrade Naziv zgrade Pravo građenja	Površina katastarske čestice ha a m²	Posebni pravni režimi	Z.K. podaci	
										Broj katastarske čestice	Broj ZK uloška
10	11	12	13	14	15	16	17	18		19	20
								22 90			
$\Sigma(\Sigma)=$								17 74 43			




NONIJ d.o.o.

za projektiranje i geodetske usluge

Lavoslava Ružičke 10, 32 000 Vukovar
e-mail: nonijdoo@gmail.com
IBAN: HR19 2360 0001 1021 22758
OIB 45476787073

Tel. 032-442-300
Tel. 098-346-082
tel/faks 032-444-205

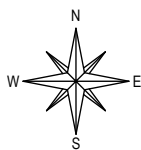


Investitor:
Ministarstvo hrvatskih branitelja
Trg Nevenke Topalušić 1, 10000 Zagreb
OIB: 95131524528

Katastarska općina: OSIJEK
MBR: 320668
Detaljni list: 68

KOPIJA KATASTARSKOG PLANA

- stanje prije promjene -
Mjerilo 1 : 500
Izvorno mjerilo 1 : 1000

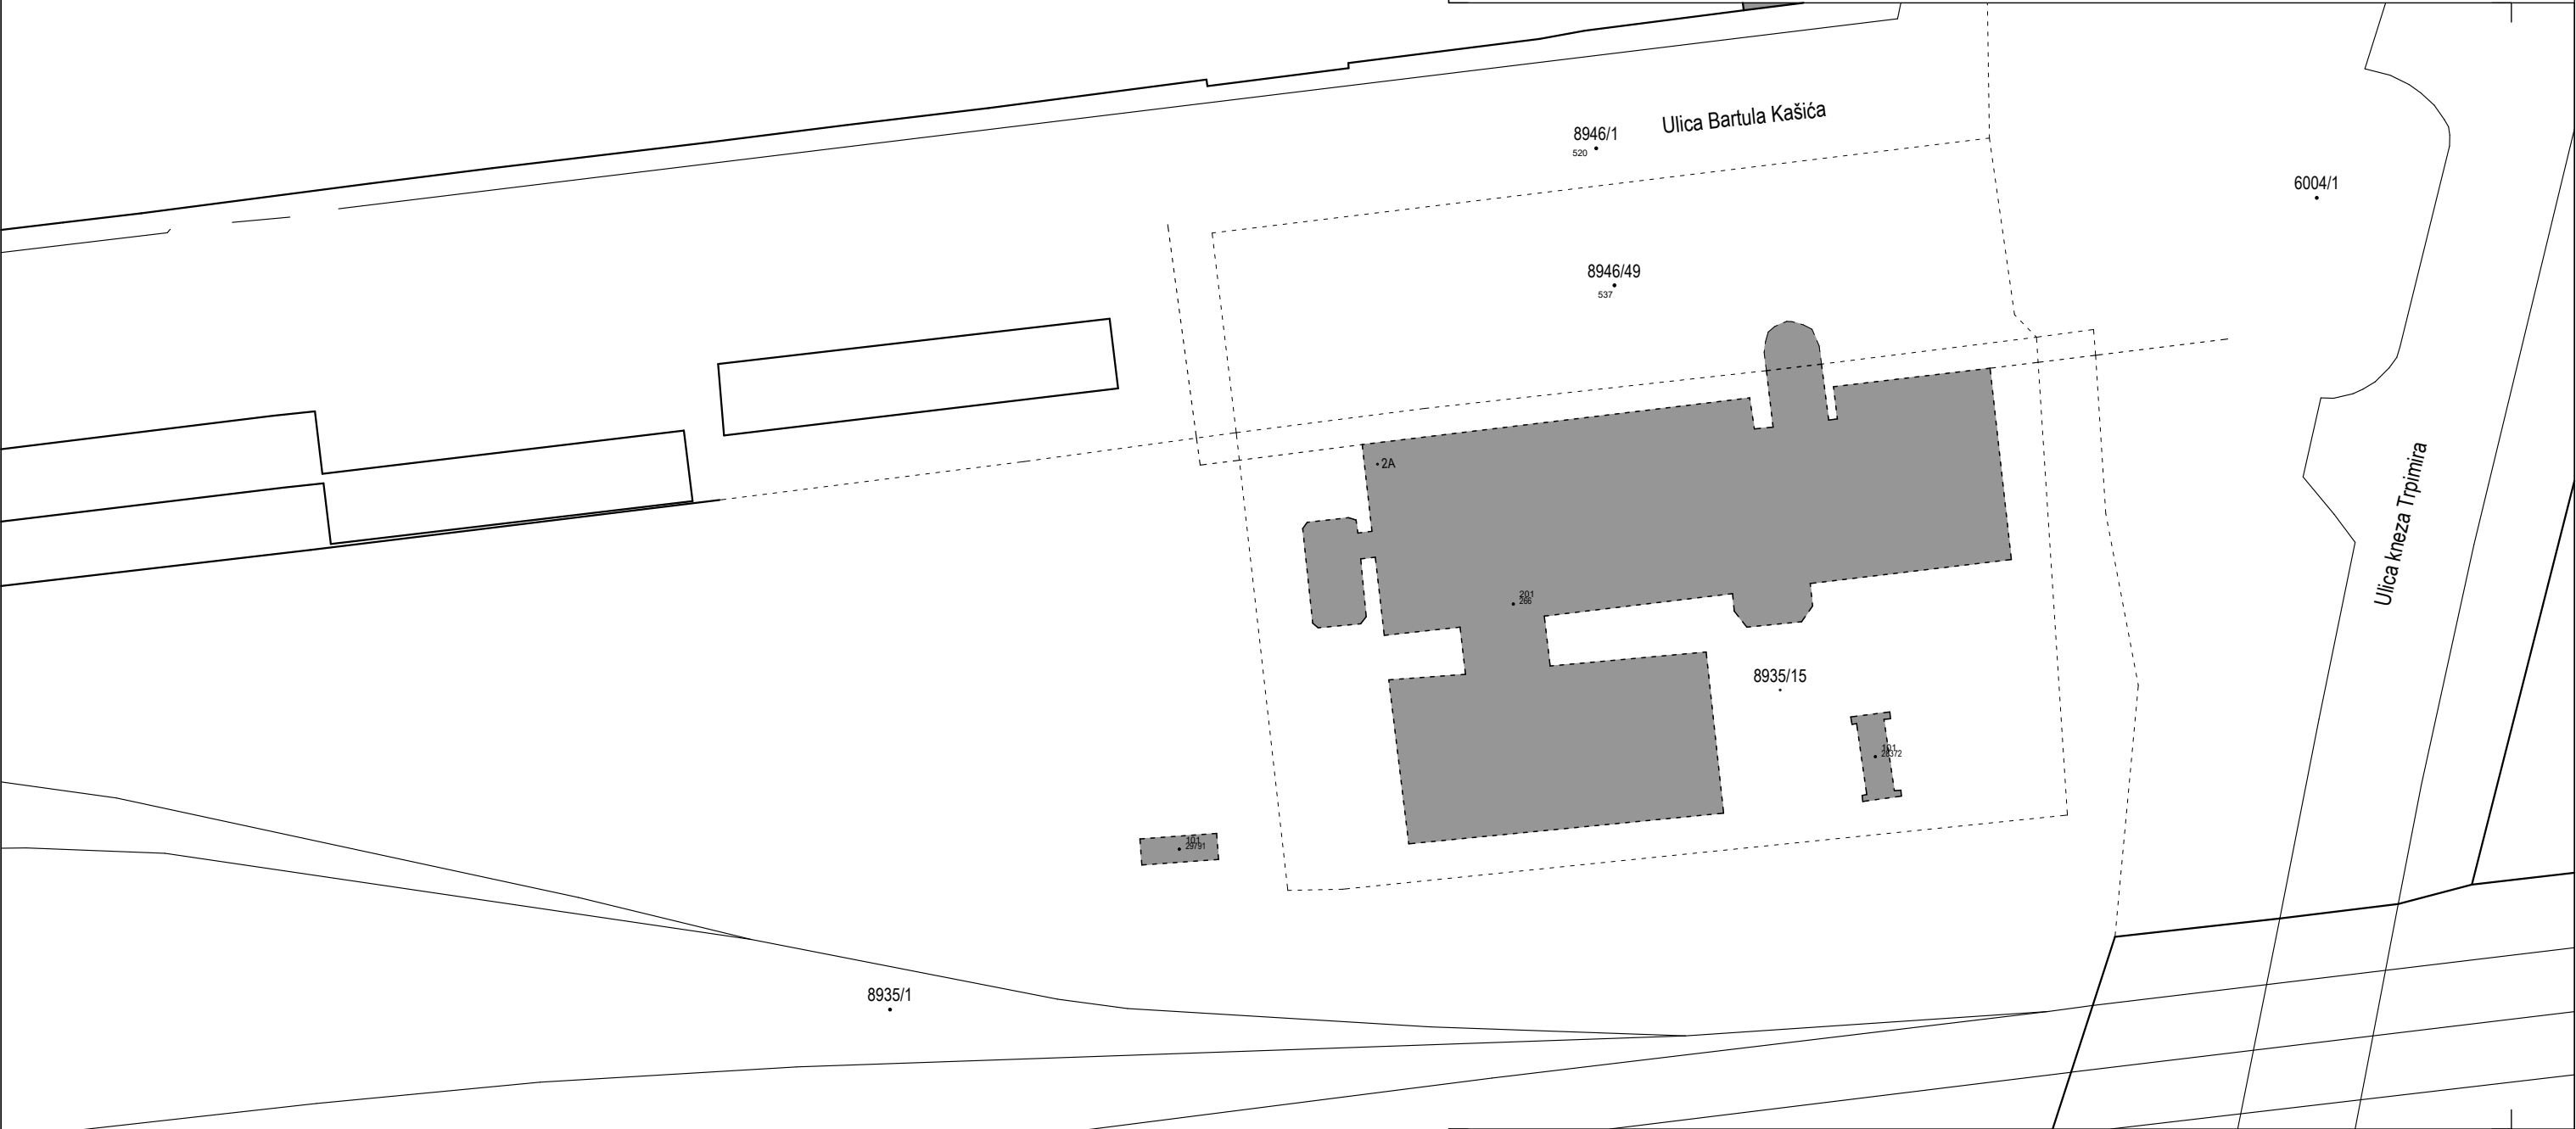

Izradio:
Davorin Kosanović mast.ing.geod.
Vukovar, prosinac 2025
Broj elaborata: 289/2024

Odgovorna osoba za obavljanje stručnih geodetskih poslova:
Milan Kosanović, ovl. inž. geod.




NONIJ d.o.o.

za projektiranje i geodetske usluge

Lavoslava Ružičke 10, 32 000 Vukovar
e-mail: nonijdoo@gmail.com
IBAN: HR19 2360 0001 1021 22758
OIB 45476787073

Tel. 032-442-300
Tel. 098-346-082
tel/faks 032-444-205

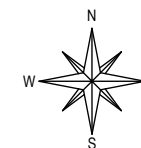

Investitor:
Ministarstvo hrvatskih branitelja
Trg Nevenke Topalušić 1, 10000 Zagreb
OIB: 95131524528


Katastarska općina: OSIJEK
MBR: 320668
Detaljni list: 68

KOPIJA KATASTARSKOG PLANA

- stanje prije promjene -

Mjerilo 1 : 500

Izvorno mjerilo 1 : 1000

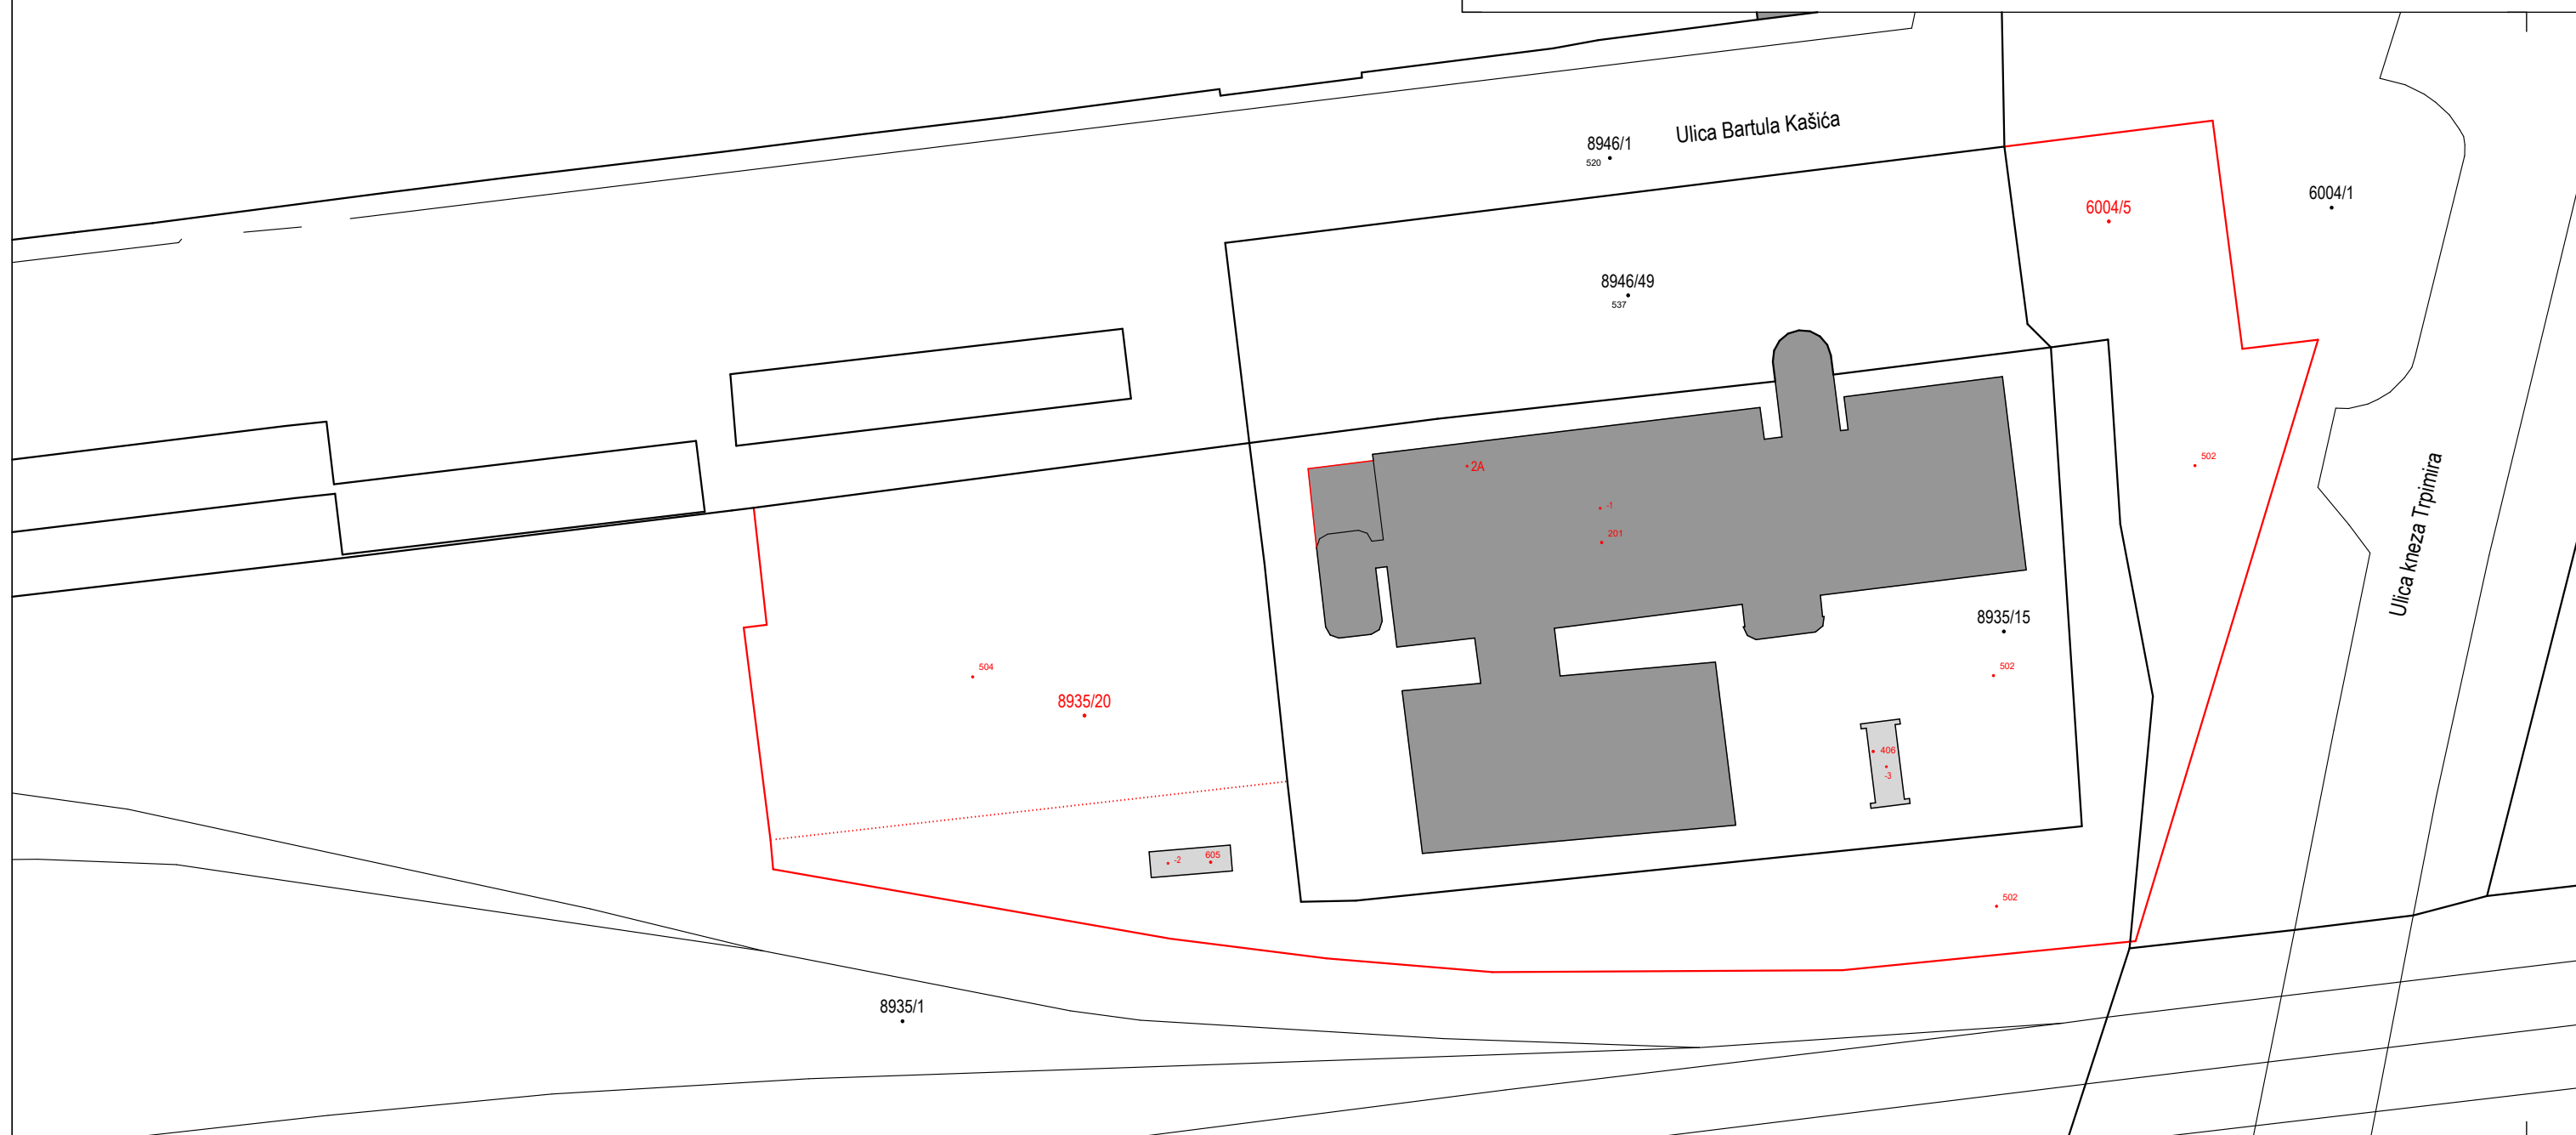

Izradio:
Davorin Kosanović mast.ing.geod.
Vukovar, prosinac 2025
Broj elaborata: 289/2024

Odgovorna osoba za obavljanje stručnih geodetskih poslova:
Milan Kosanović, ovl. inž. geod.

Broj:

OPĆINSKI SUD U OSIJEKU
ZEMLJIŠNOKNJIŽNI ODJEL OSIJEK

Katastarska općina: **OSIJEK**

PODRUČNI URED ZA KATASTAR OSIJEK
ODJEL ZA KATASTAR NEKRETNINA OSIJEK

Prijavni list sastavljen: prosinac 2025

PRIJAVNI LIST

ZA ZEMLJIŠNU KNJIGU

Investitor: MINISTARSTVO HRVATSKIH BRANITELJA
TRG NEVENKE TOPALUŠIĆ 1, ZAGREB, 10110 ZAGREB
OIB: 95131524528

Izradio/la:
Kosanović Milan

Odgovorna osoba za obavljanje stručnih geodetskih poslova:
Kosanović Milan

DOSADAŠNJE STANJE

DOSADAŠNJE STANJE										
Redni broj	Broj ZK uloška	Dio ili udio dijela	Prezime i ime odnosno tvrtka ili naziv upisane osobe Prebivalište odnosno sjedište, ulica i kućni broj upisane osobe OIB	Suvlas. dio na dijelu Etažni udio	Broj katastar. čestice	Adresa katastarske čestice (naziv rudine, ulice, trga i sl.)	Oznaka zemljišta (Način uporabe zgrade, kućni broj, Naziv zgrade, Pravo građenja)	Ukupna površina katastarske čestice Površina dijelova katastarske čestice		
1	2	3	4	5	6	7	8	jutro	čhv	ha a m²
1	22091	1/1	JAVNO DOBRO U OPĆOJ UPORABI S PRAVOM VLASNIŠTVA ZA KORIST GRADA OSIJEKA, oSIJEK, KUHAČEVA 9 OIB: 30050049642		6004/1	ULICA KNEZA TRPIMIRA				62 12
2	21279	1/1	REPUBLIKA HRVATSKA, JAVNO DOBRO U OPĆOJ UPORABI S PRAVOM UPRAVLJANJA HŽ INFRASTRUKTURA D.O.O., ZAGREB, A. MIHANOVIĆA 12		8935/1	ŽELJEZNIČKA. STANICA TRG L.RUŽIČKE		0	0	16 89 41
3	18763	1/1	REPUBLIKA HRVATSKA, MINISTARSTVO DRŽAVNE IMOVINE, Ulica Ivana Dežmana 10, 10000 Zagreb, Hrvatska OIB: 95555881478		8935/15	POSLOVNA ZGRADA -HOTEL MURSA, ZGRADA I DVORIŠTE UL. B. KAŠIĆA 2 A				22 76
								Σ(Σ)=		17 74 29
								Δ(Σ)+-=		-14

NOVO STANJE							
Broj ZK uloška	Dio ili udio dijela	Prezime i ime odnosno tvrтка ili naziv upisane osobe Prebivalište odnosno sjedište, ulica i kućni broj upisane osobe OIB	Suvlas. dio na dijelu Etažni udio	Broj katastar. čestice	Adresa katastarske čestice (naziv rudine, ulice, trga i sl.)	Način uporabe katastarske čestice Način uporabe zgrade, Adresa zgrade Naziv zgrade Pravo građenja	Površina katastarske čestice ha a m²
10	11	12	13	14	15	16	17
22091	1/1	JAVNO DOBRO U OPĆOJ UPORABI S PRAVOM VLASNIŠTVA ZA KORIST GRADA OSIJEKA, oSIJEK, KUHAČEVA 9 OIB: 30050049642		6004/1	OSIJEK, ULICA KNEZA TRPIMIRA	ULICA	56 03
22091	1/1	JAVNO DOBRO U OPĆOJ UPORABI S PRAVOM VLASNIŠTVA ZA KORIST GRADA OSIJEKA, oSIJEK, KUHAČEVA 9 OIB: 30050049642		6004/5	OSIJEK, ULICA KNEZA TRPIMIRA	DVORIŠTE	56 03 6 09
21279	1/1	REPUBLIKA HRVATSKA, JAVNO DOBRO U OPĆOJ UPORABI S PRAVOM UPRAVLJANJA HŽ INFRASTRUKTURA D.O.O., ZAGREB, A. MIHANOVIĆA 12		8935/1	Trg Lavoslava Ružičke 2, Vrbaska 3E,3F	ŽELJ.STANICA	16 68 67
21279	1/1	REPUBLIKA HRVATSKA, JAVNO DOBRO U OPĆOJ UPORABI S PRAVOM UPRAVLJANJA HŽ INFRASTRUKTURA D.O.O., ZAGREB, A. MIHANOVIĆA 12		8935/20	OSIJEK, ULICA BARTULA KAŠIĆA	TRAFOSTANICA	16 68 67 13
						DVORIŠTE	10 13
						ZEMLJIŠTE ZA SPORT I REKREACIJU	10 48
							20 74
18763	1/1	REPUBLIKA HRVATSKA, MINISTARSTVO DRŽAVNE IMOVINE, Ulica Ivana Dežmana 10, 10000 Zagreb, Hrvatska OIB: 95555881478		8935/15	BARTULA KAŠIĆA	POSLOVNA ZGRADA, OSIJEK, ULICA BARTULA KAŠIĆA 2A	11 80
						POMOĆNA ZGRADA	16
						DVORIŠTE	10 94
							22 90
							Σ(Σ)= 17 74 43